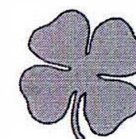


ООО «ПТО»



"ПТО"

Дизайн-проект

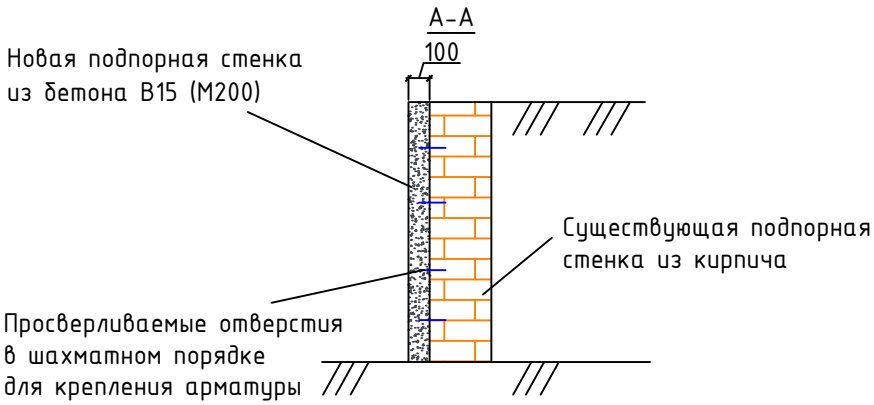
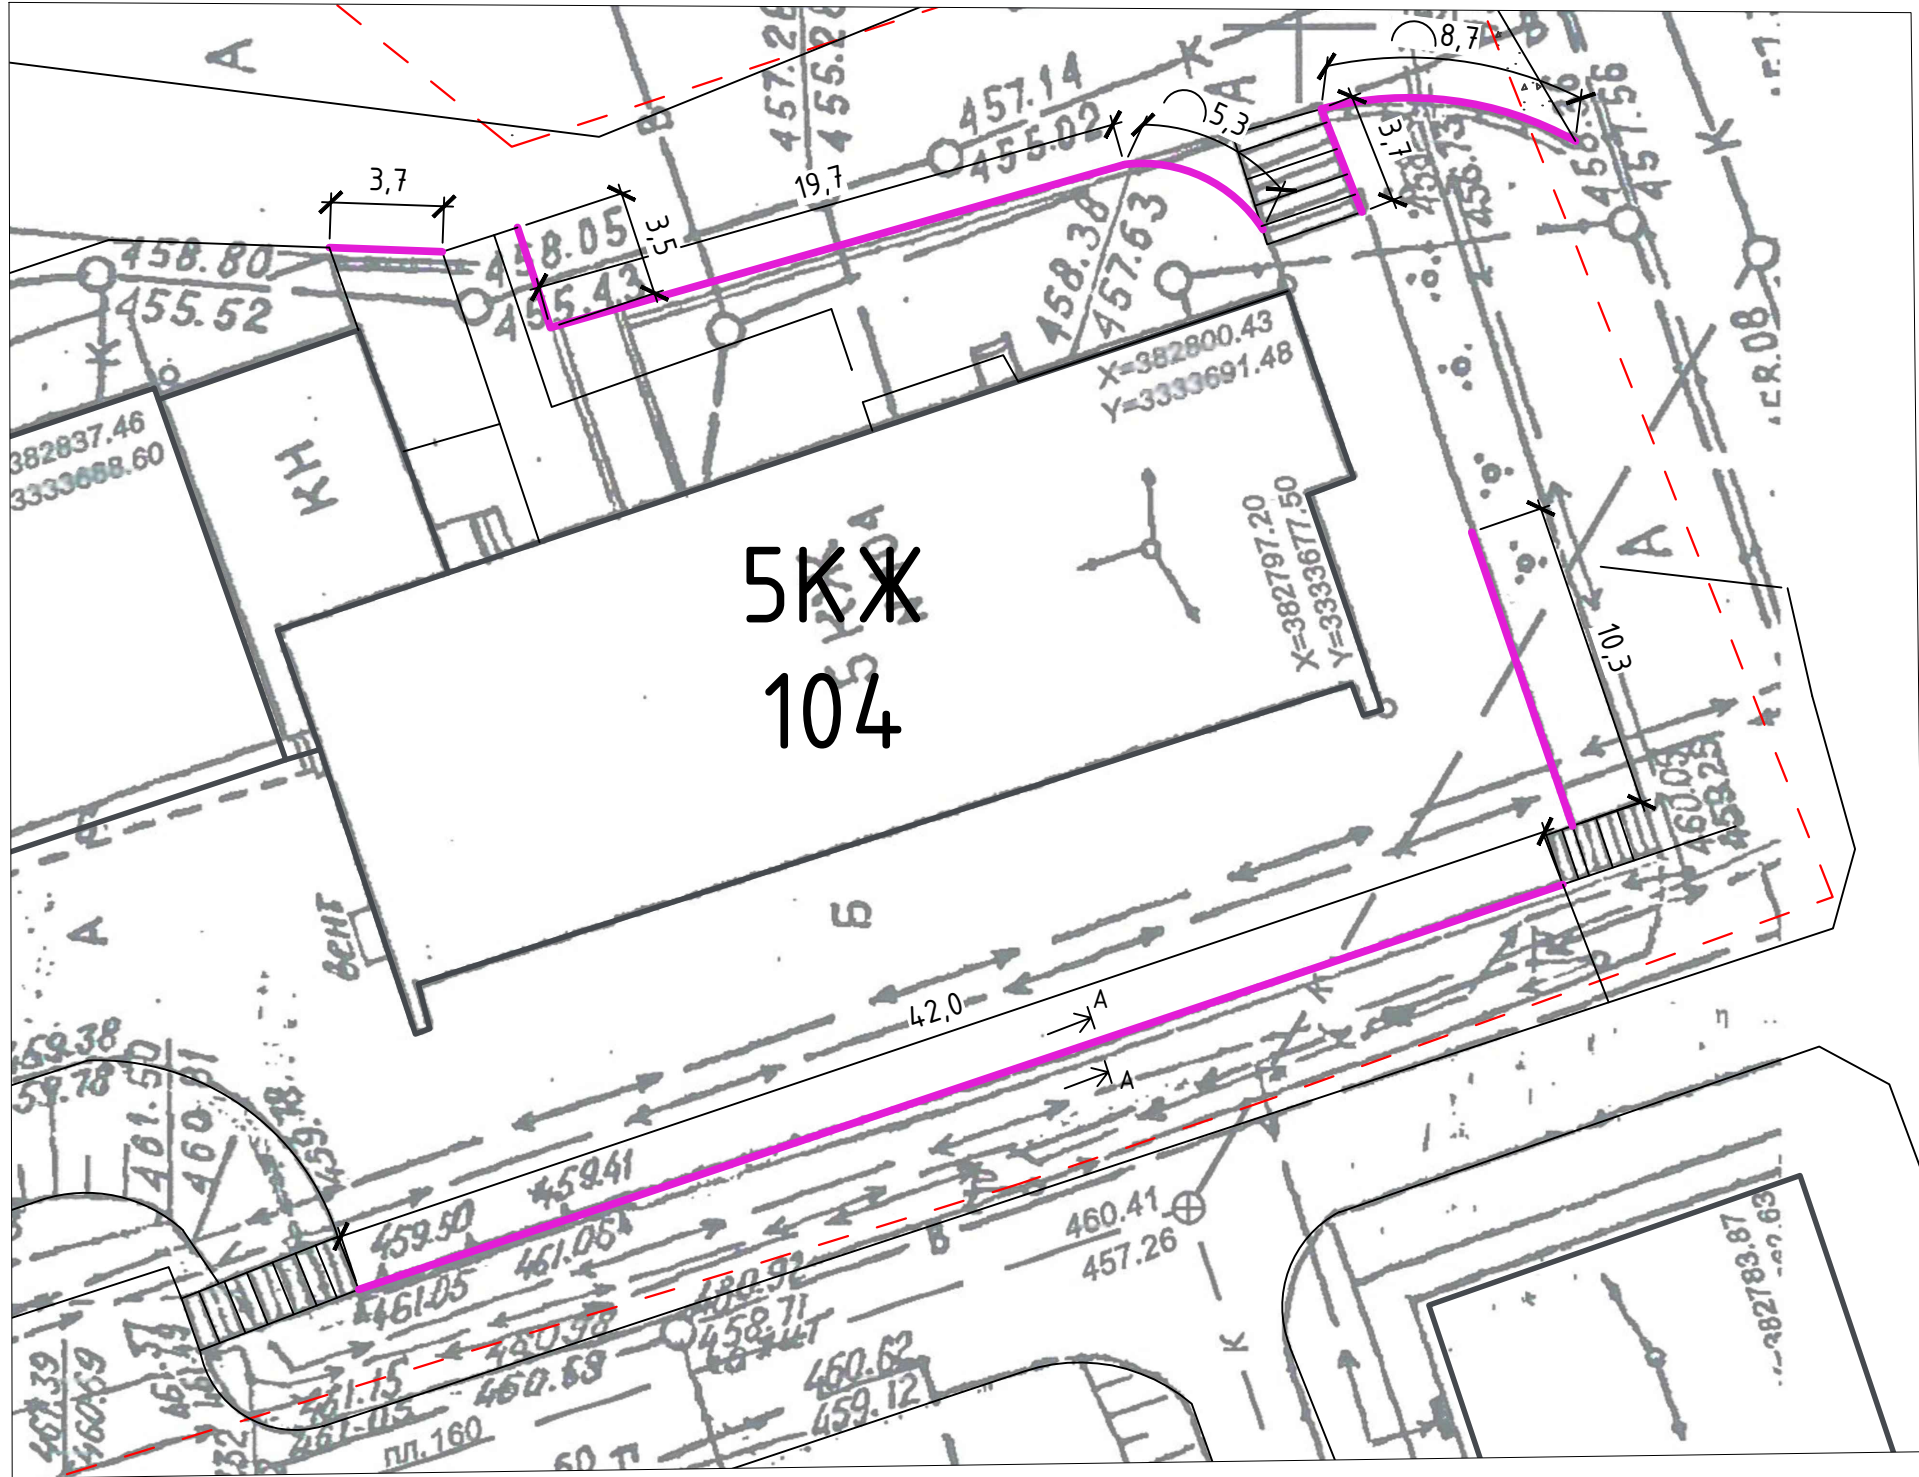
Благоустройство дворовой территории многоквартирного
дома по адресу: г. Иркутск, ул. Гоголя, д. 104


 


ИРКУТСК 2024

ОБЩИЙ ПЛАН БЛАГОУСТРОЙСТВА ТЕРРИТОРИИ ПО АДРЕСУ Г. ИРКУТСК, УЛ. ГОГОЛЯ, 104

ВЕДОМОСТЬ ОБЪЕМОВ ДОПОЛНИТЕЛЬНЫХ СТРОИТЕЛЬНО-МОНТАЖНЫХ РАБОТ			
№ п/п	Наименование работ	Единица измерения	Количество
1	Разборка кирпичных стен	м³	6.0
2	Сверление отверстий в стене	шт.	864.00
3	Ремонт подпорной стенки	м³	14,4
4	Окраска подпорной стенки	м²	144

Условные обозначения элементов благоустройства	
Усл. обозн.	Наименование
	Ремонт подпорных стенок



						06/08-СО-КС-2023-ПД			
						Благоустройство дворовой территории многоквартирных домов в г. Иркутске			
Изм.	Кол.уч	Лист	№ док	Подп.	Дата	ул. Гоголя, 104	Стадия	Лист	Листов
Проверил		Диденко Д.А.			07.24		П		
Выполнил		Диденко Д.А.			07.24				
Н.контр.		Диденко Д.А.			07.24	Общий план благоустройства территории	 ООО "ПТО"		